


# NIVEAU REZ-DE-CHAUSSEE

NOTE : Document établi suivant le relevé des lieux effectué en janvier 1992 par M. Jean DELTHEIL, Géomètre-Expert D.P.L.G. à Vincennes (94), vérifié par nos soins en juillet 2007 et complété d'après les plans d'architectes du dossier d'archives reçus en janvier 1992, dressés par MM. François PERON & Alain DANGREAU, Architectes D.P.L.G. à Saint-Maurice (Val-de-Marne).  
Plan du Rez-de-chaussée. DCE n°2.

NIVELLEMENT : I.G.N. 1969 par l'intermédiaire du repère N° Pck3-04bis, altitude 38,915 m.

Limite théorique rétablie d'après le plan dressé par M. MENESTREY, Géomètre-Expert D.P.L.G. à Neuilly-Puisance

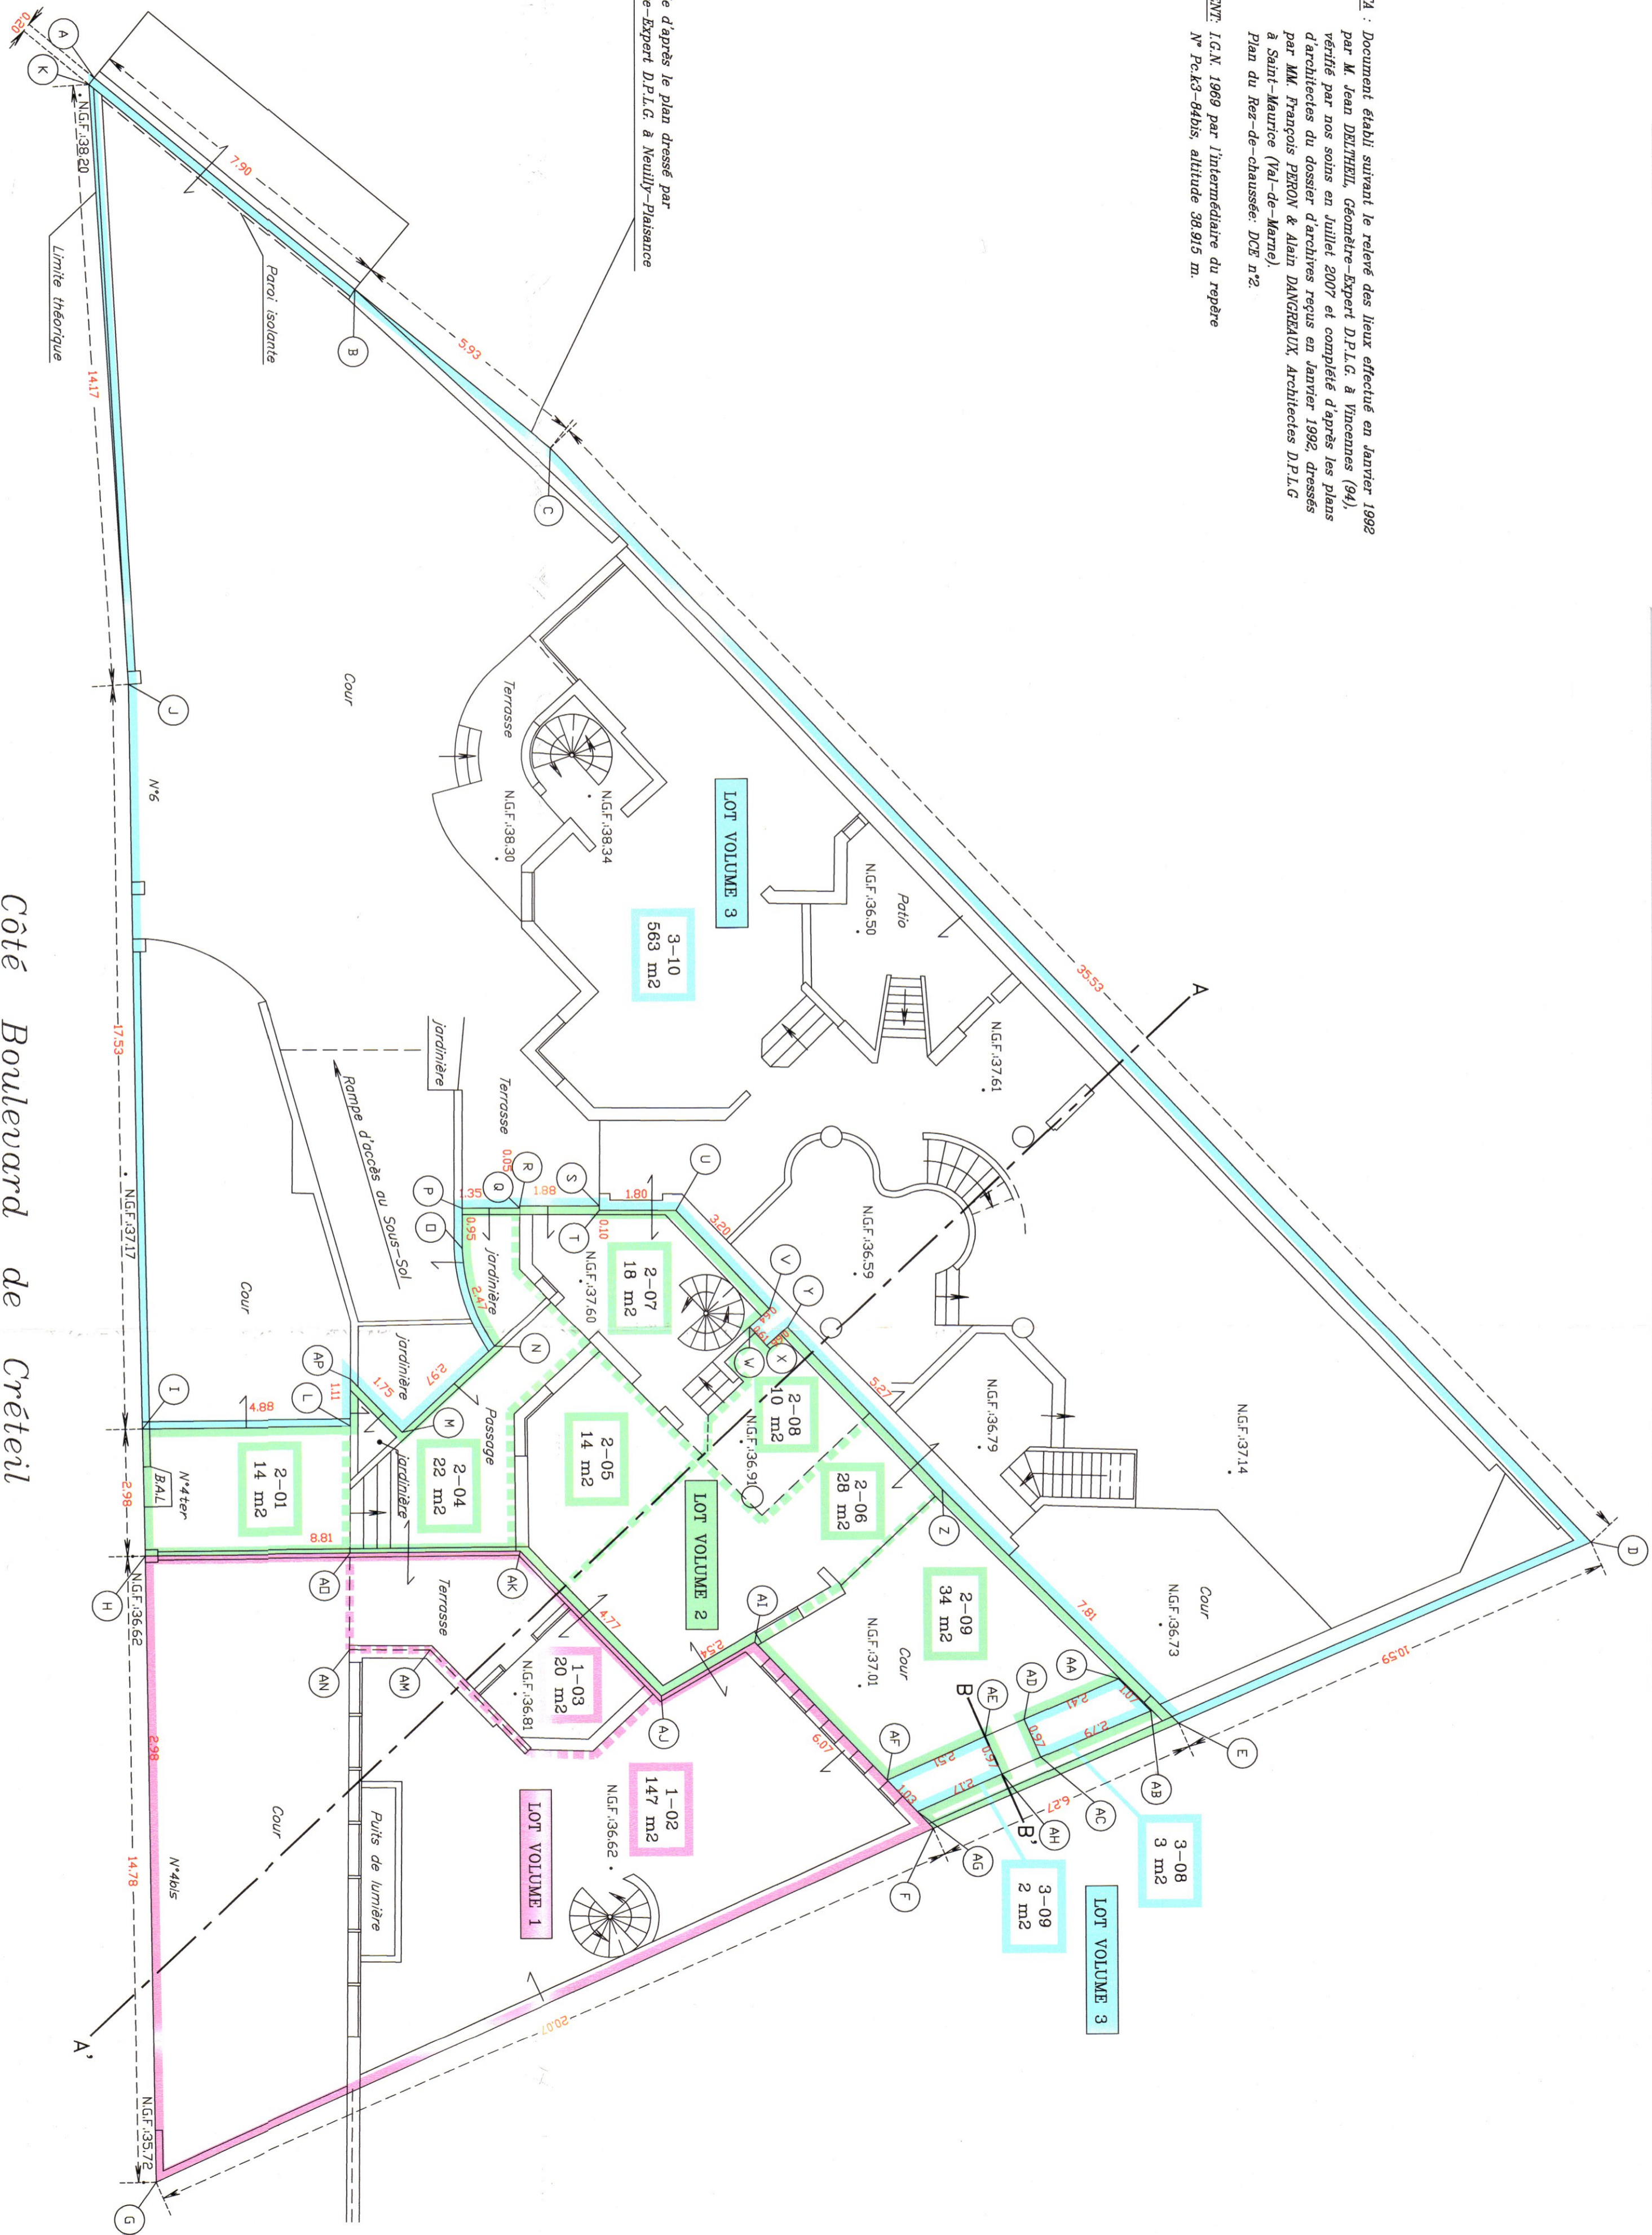

Côté Boulevard de Créteil

ECHELLE : 1/100