


PLAN DE SITUATION

ECHELLE: 1/10.000

Plans destinés à l'obtention du Permis de Construire
En vertu des articles 10 et 11 de la loi relative au permis de construire

Monsieur DE OLIVERIA LIONEL
79 Rue CONTANT
Dossier PC 03002 03C0022 /M1
Déposé le 01/06/2004

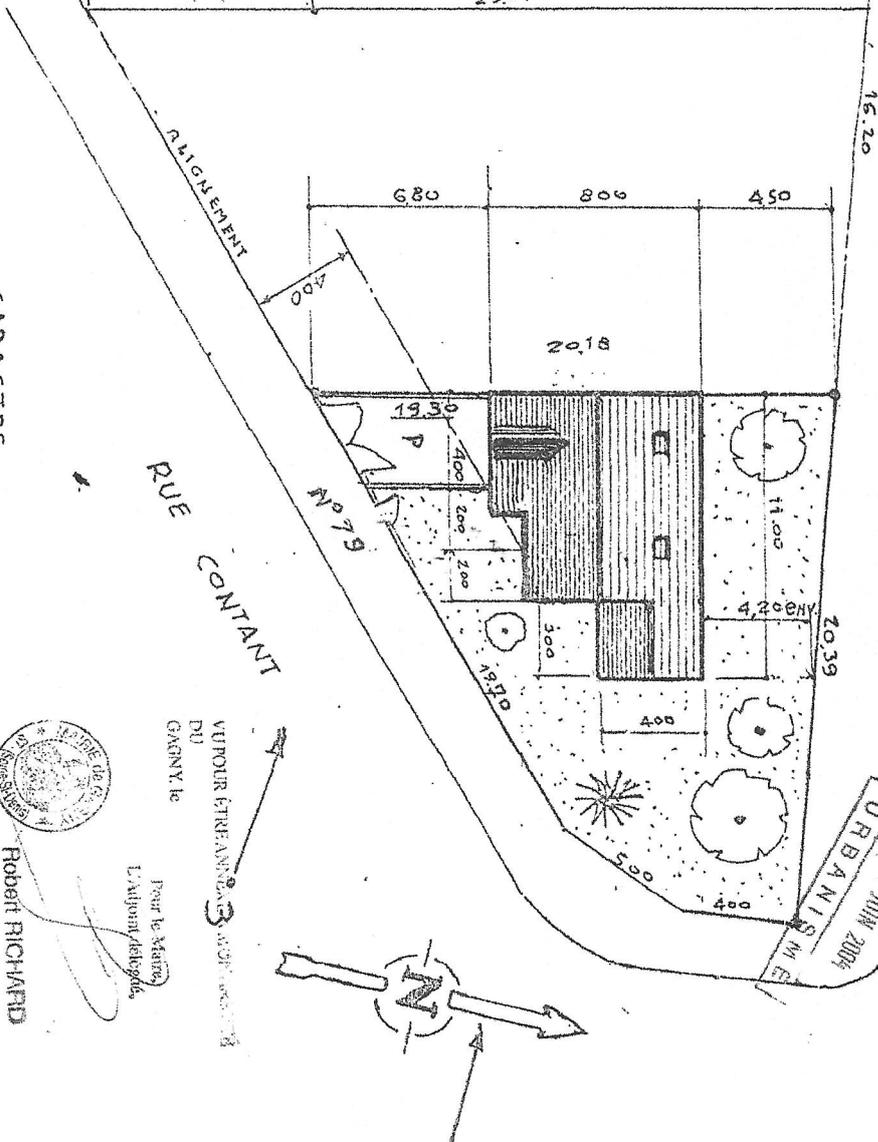

ALIGNEMENT
RUE CONTANT
RUE DHUYES

CADASTRE
SECTION CB
N° 395

SUPERFICIE: 258 m²

ZONE UG

C.O.S: 0,50

ESPACES VERTS: 170 m² soit 65%

S ARBRES H.T.

PLAN MASSE

ECHELLE: 1/200



Robert RICHARD

VU POUR ETRE ANNEXE
DU
CARNY LE
Pour le Maire
L'Adjoint/délégué

BUREAU D'ETUDES DE GOURIN
Maire d'overre en Sèderont:
M. ROYALEL Jacques
53400 GOURIN SUR LAUNE
14/75 01 45 05 10 04

4
LA DHUYES
URBANISME
11 JUIN 2004

2

NOTICE

LE TERRAIN D'ANGLE SOUVRE SUR LA RUE CONTANT ET SUR VALLEE DE LA DUNES - ZONE UG.

LA CONSTRUCTION PRESENTERA DE BONNES

PRESTATIONS: ENDUIT CIMENT GRATTE TON PIERRE

CORNICHES "MESEB" MENUISERIES PVC BLANC, VOILETS ROULANTS PVC.

COUVERTURE TUILE MECANIQUE PNI BRUNE VIEILLE

2 PLACES DE STATIONNEMENT PREVUES EN SOUS-SOL.


1 A L'EXTERIEUR

LE TERRAIN RESTANT (470^m) SERA Gazonné ET

PLANTÉ D'ARBUSTES D'ESSENCES DIVERSES.


IL SERA PREVU 5 ARBRES HAUTEUR H₀ 200 minimum

DEVANT ATTEINDRE 7 m. A L'ENTR ADULTE

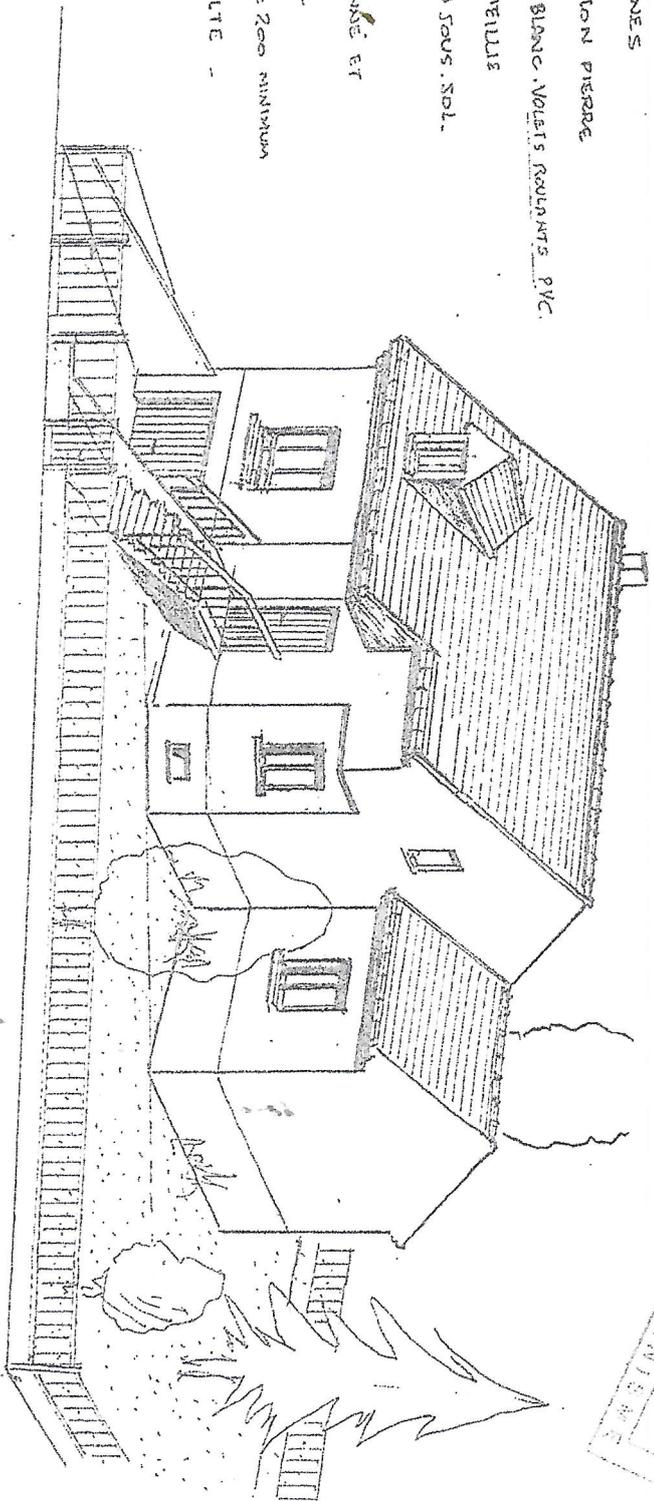

CLÔTURE

ECHELLE: 1/100

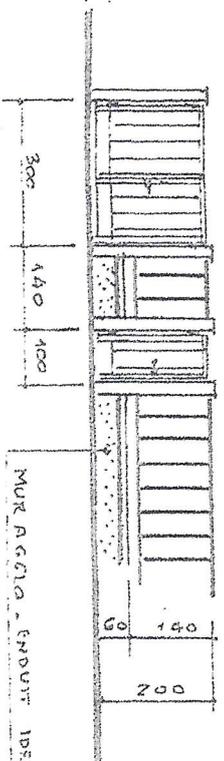

PERSPECTIVE



Robert RICHARD


[Handwritten signatures]

BUREAU D'ETUDES DE GOURMAY
Mairie d'Osny en Balthazar
TRIOVALET Jacques
9, rue des Percepsites
93800 GOURMAY SUR MARNONNE
Tél. 01 48 00 10 84


Plans destinés à l'information des Parties de Construction
En aucun cas, ils ne valent de plans d'exécution.

Monsieur DE OLIVERA LIONEL
79 Rue CONTANT
Dossier PC 03053 03C0022 M1
Déposé le 01/06/2004

RECOURS DE GOURMAY
SIREN 450 001 250
- 1 Juin 2004
G A N I S E

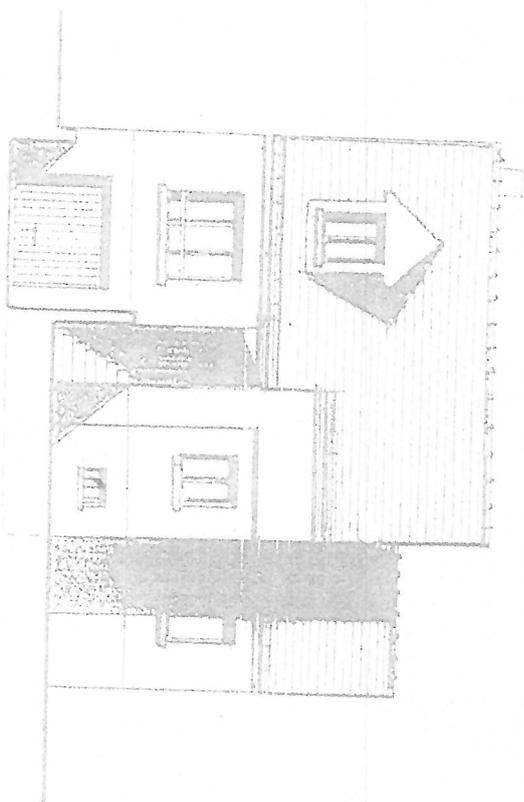


FAÇADE PRINCIPALE

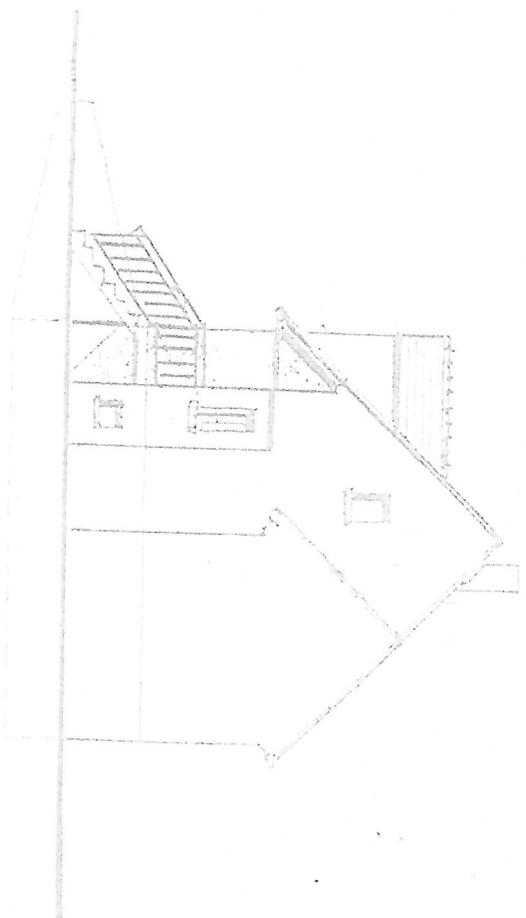


FAÇADE EST

Echelle: 1/100

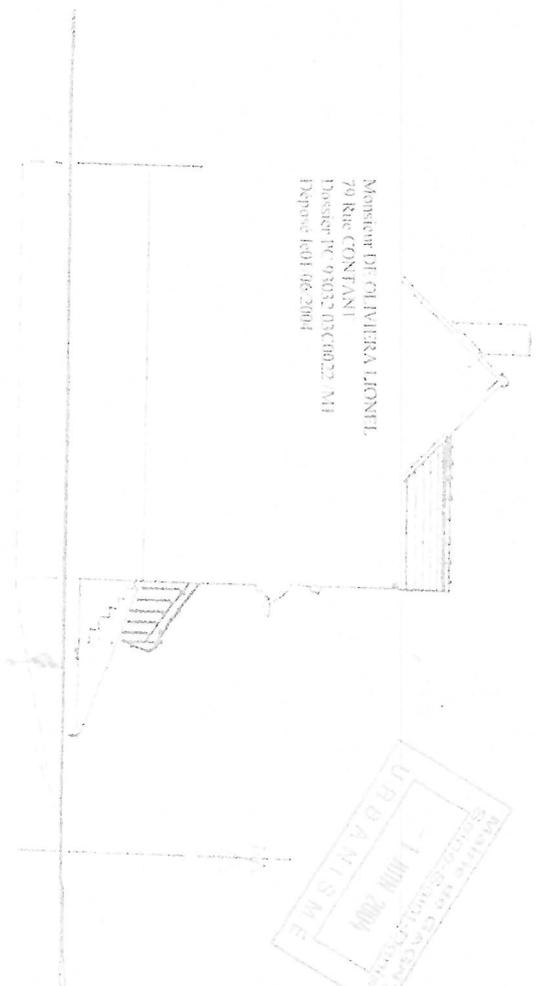

FAÇADE OUEST

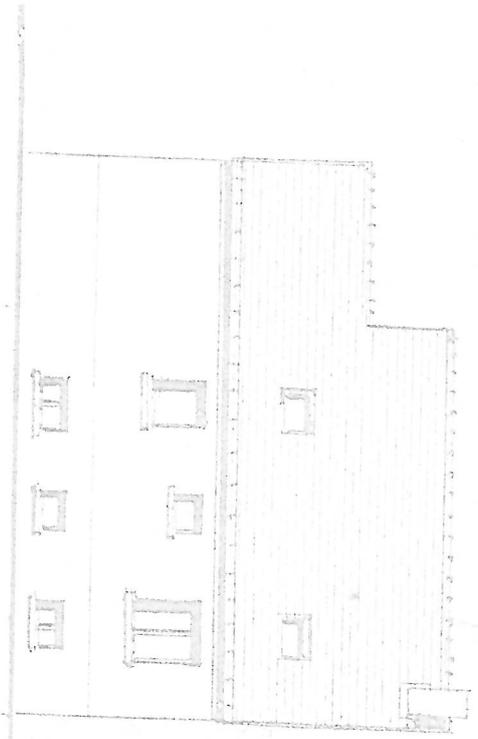

FAÇADE NORD

Maire de LA JARDINIERA LIONTEL
 79 Rue CONFANT
 Dossier PC 93032 03C0022 M11
 Drapeau le01.06.2004

RELEVÉ EN REGISTRE
 URBANISME
 - 1 Juin 2004
 9303203C0022M11

Plans destinés à l'obtention de l'Permis de Construire

STUDIO D'ARCHITECTURE
 10 rue de la République
 93000 COLOMBES
 01 48 01 01 01

