


# NIVEAU SOUS-SOL

**NOTA :** Document établi suivant le relevé des lieux effectué en janvier 1992 par M. Jean DELTHEIL, Géomètre-Expert D.P.L.G. à Vincennes (94), vérifié par nos soins en juillet 2007 et complété d'après les plans d'architectes du dossier d'archives reçus en janvier 1992, dressés par MM. François PRON & Alain DANGREAU, Architectes D.P.L.G. à Saint-Maurice (Val-de-Marne).  
Plan du Sous-Sol: DCE n°1.

**NIVEAU :** I.G.N. 1969 par l'intermédiaire du repère N° Pa.k3-84bis, altitude 38,915 m.

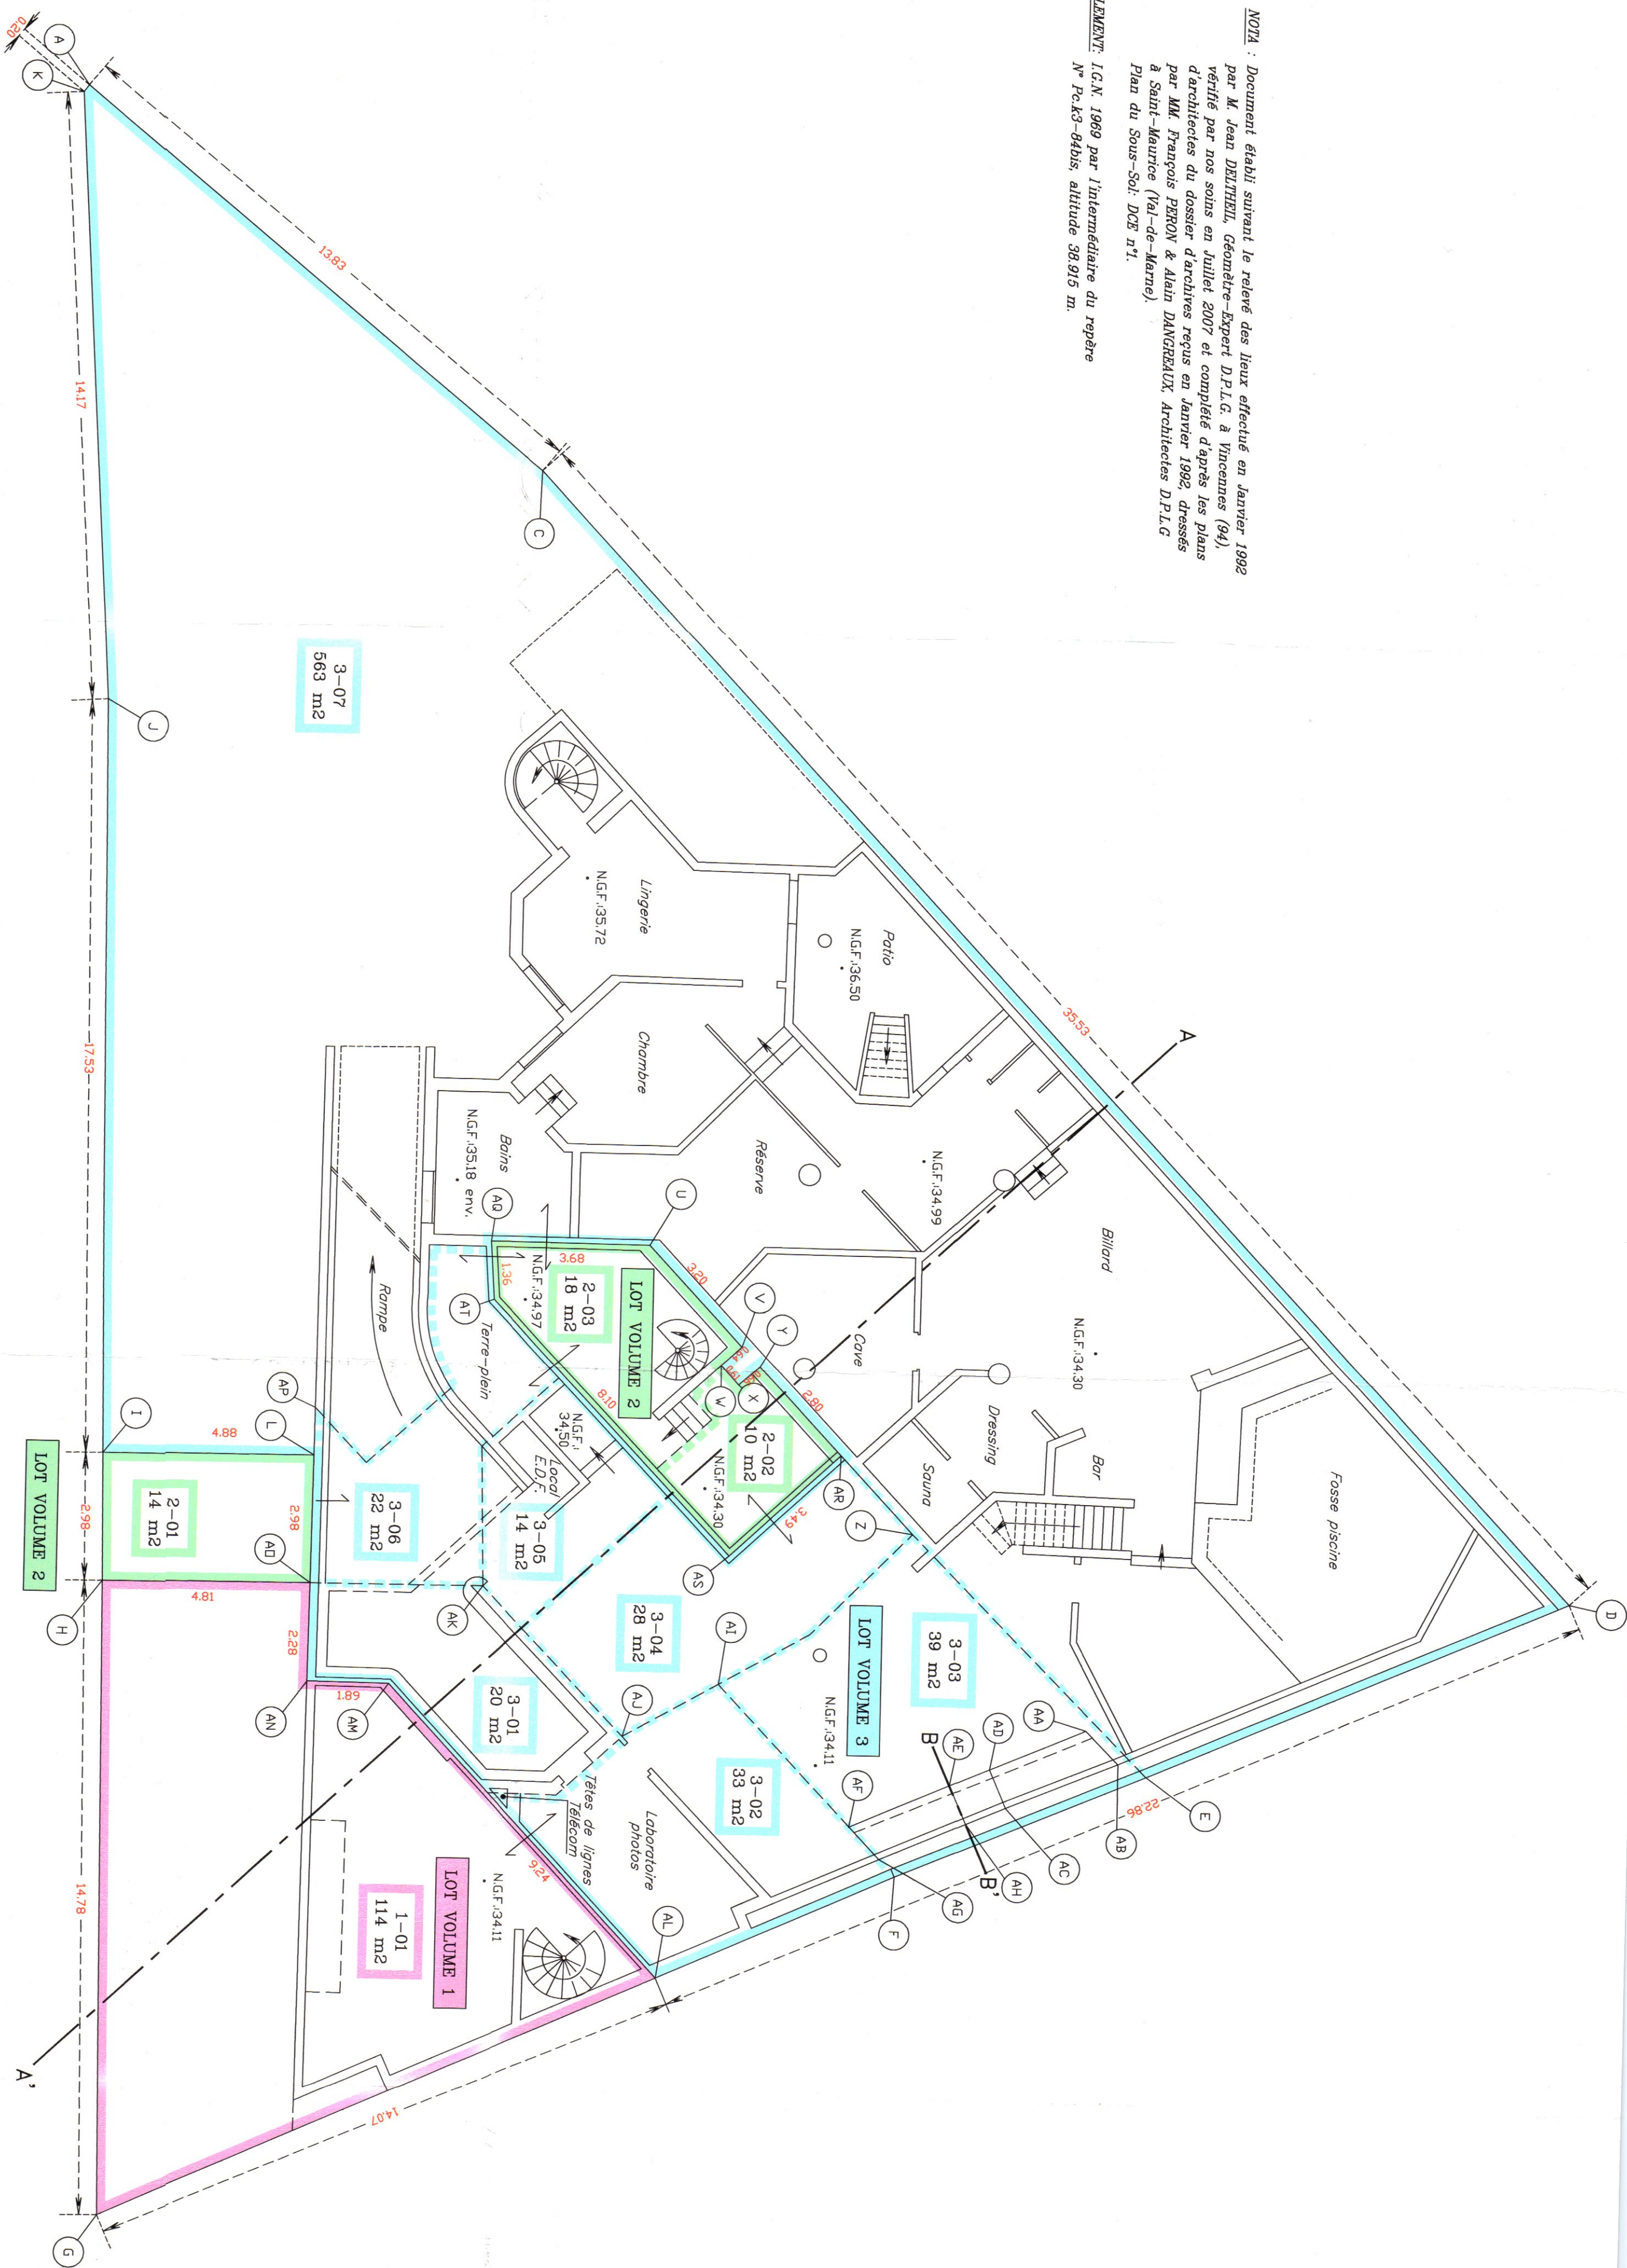

ECHELLE : 1/100

Côté Boulevard de Créteil